


Gemarkung Kirchhofen


TEILBEBAUUNGSPLAN GEWANN „ERLENWEG“

Maßstab 1:1000


STRASSEN U. BAUFUCHTENPLAN

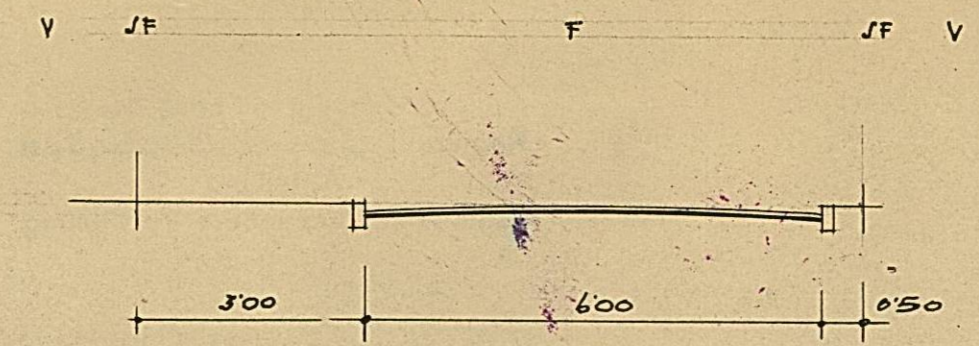

SCHNITT A-A M: 1/1000
2-STÜRIGE WOHNSTRASSE OHNE GEWÄNN

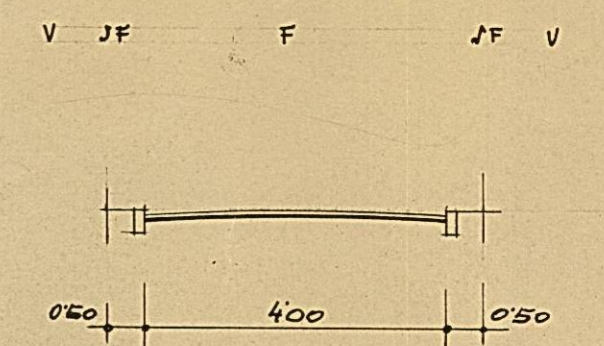

SCHNITT B-B M: 1/1000
EINFACHE WOHNSTRASSE

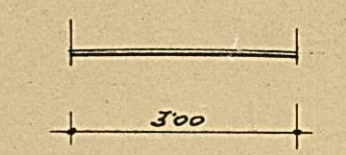

SCHNITT C-C M: 1/1000
WOHNWEG



Durch den Bebauungsplan "Staufener Straße" vom 06.05.2005 (Rechtskraft) überlagertes Bereich ausgefertigt am 23.05.2005
Gemeinde Ehrenkirchen

- NEUFESTZUSTELLENDEN STRASSENFLUCHT
- NEUFESTZUSTELLENDEN BAUFUCHT
- STREIFENFLÄCHEN
- GRENZEN DES PLANUNGSGEBIETES
- PRIVATE GRÜNFLÄCHEN
- ÖFFENTLICHE GRÜNFLÄCHEN
- - - VORGESCHLAGENE NEUE GRUNDSTÜCKSGRENZEN
- HOCH- / NIEDERLEITUNG
- Baugrenze

DER GEMEINDERAT

Becker	Strickler
Kipfel	Wagner
Baath	Wüstner
Hün	Schäfer
M.H.	J.P. Müller

DER ORTSPLANER

W. Pfefferle
 DIPL.-ING. WILLY PFEFFERLE
 FREIER ARCHITECT
 ARCHITEXTLISTE BADEN-WÜRTTEMBERG NR. 6117
 BAD KROZINGEN
 SCHWABZWALDSTRASSE 32, TELEFON 419

Für die Richtigkeit:
 Müllheim, den 22. August 1960
 Staatl. Vermessungsamt



J.V.
Eder

KIRCHHOFFEN, DEN 29. JULI 1960

Kirchhofen
 Bürgermeister

Änderung des Planes zugestimmt laut Gemeinderatsbeschluss vom 28. Juni 1961 (siehe Anlage)