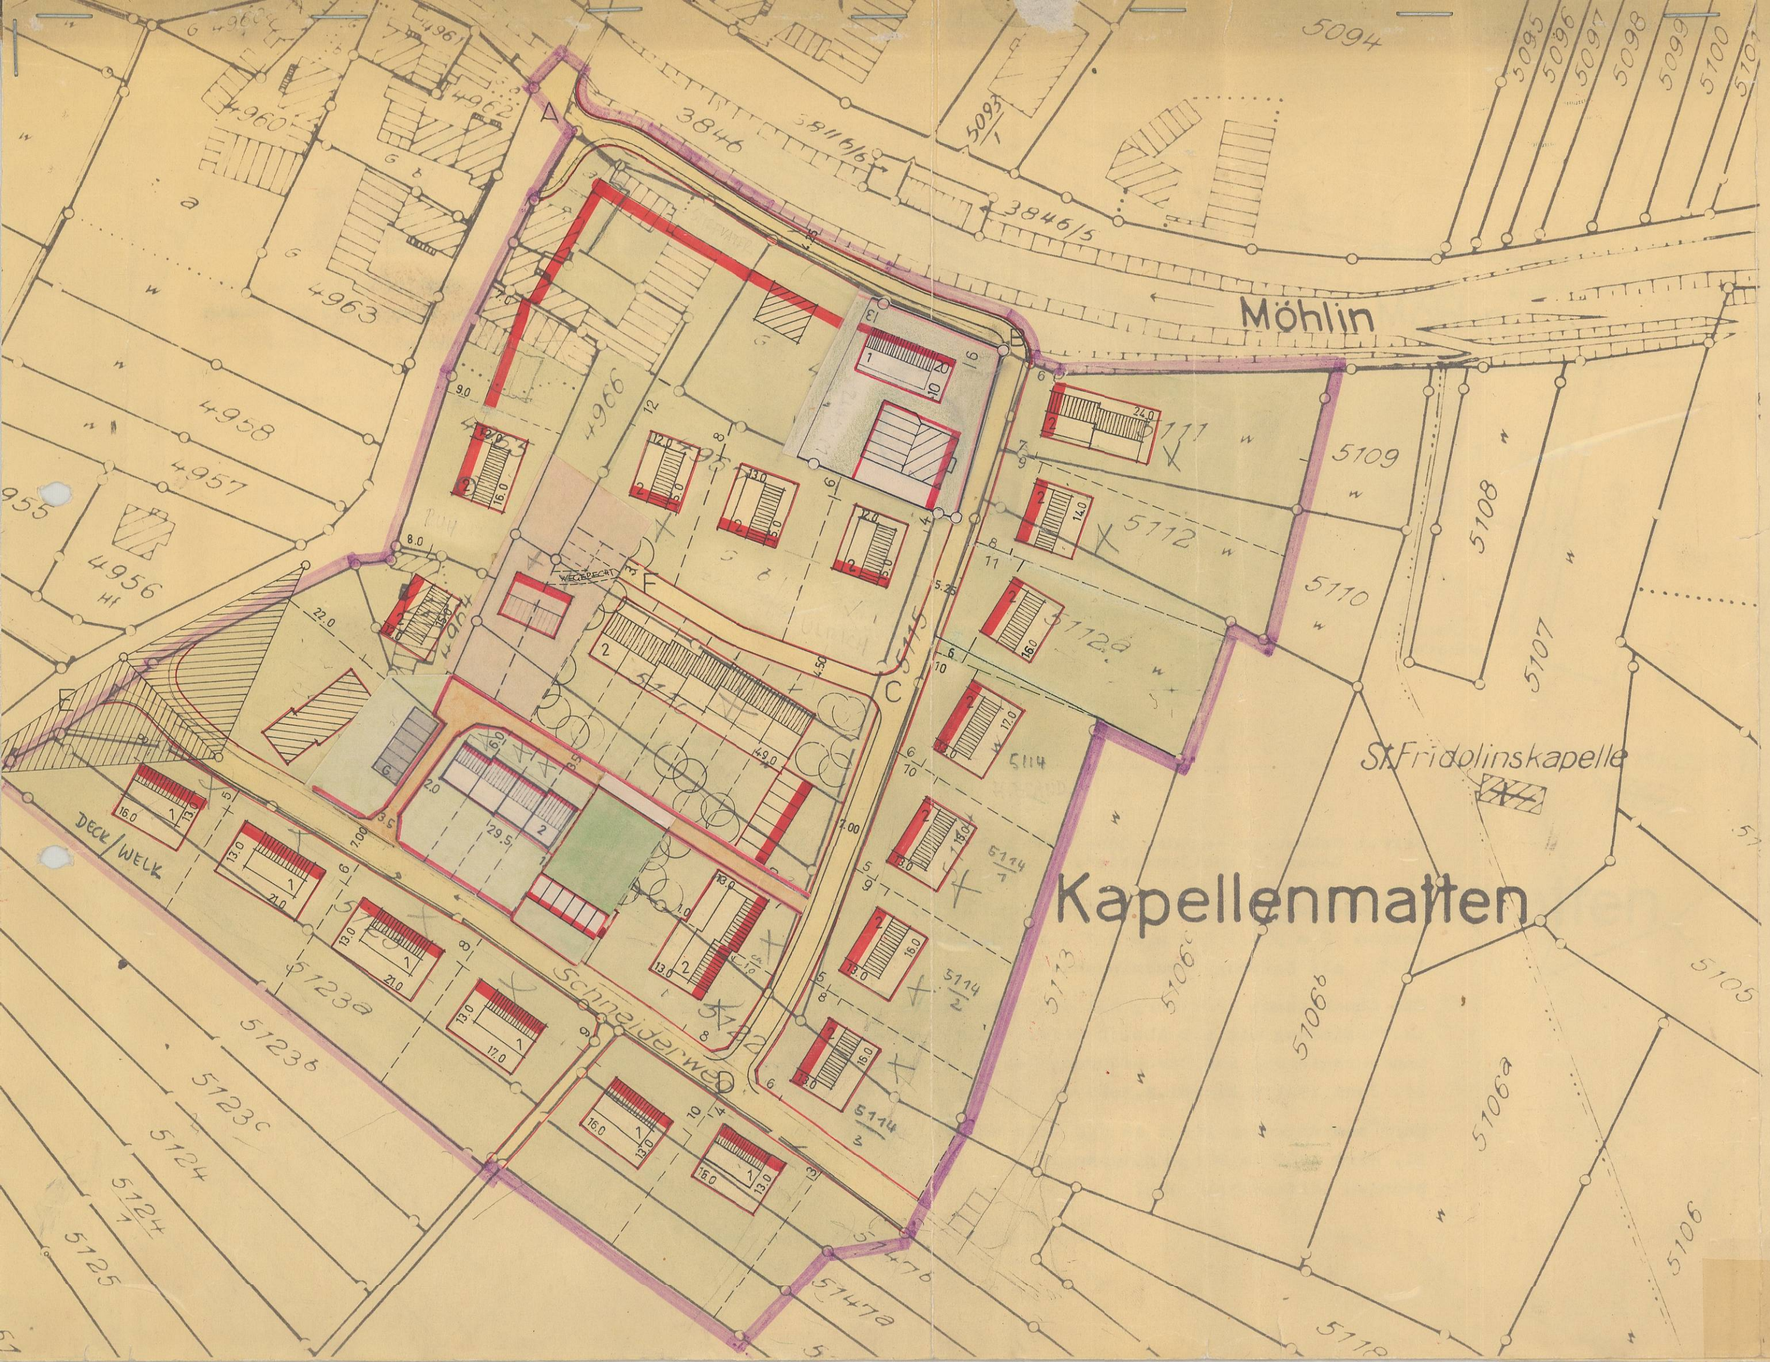

KIRCHHOFEN

BEBAUUNGSPLAN FÜR DAS
GEWANN: KAPELLENMATTEN

M. 1 : 1000

- BESTEHENDE GEBÄUDE
- GEPLANTE GEBÄUDE MIT 2 VOLLGESCHOSSEN, DACHNEIGUNG 24°–27°
- GEPLANTE GEBÄUDE MIT 1 VOLLGESCHOSS DACHNEIGUNG 30°–40° KNIESTOCKHÖHE 0.80m
- GARAGEN
- STRASSEN UND WEGE
- NICHT ÜBERBAUBARE FLÄCHE
- KINDERSPIELPLATZ
- NEU FESTGELEGTE GRUNDSTÜCKSGRENZE
- BAULINIE
  BAUGRENZE
- PLANUNGSGEBIETSGRENZE

KIRCHHOFEN DEN 24. Nov. 1964
DER BÜRGERMEISTER:

GEMEINDE KIRCHHOFEN

FREIBURG DEN 24. 11. 1964
REGIERUNGSPRÄSIDIUM SÜDBADEN
BERATUNGSSTELLE FÜR BAULEITPLANUNG
I.A.